


ORTOFOTO




ORTOFOTO/CATASTALE




CATASTALE

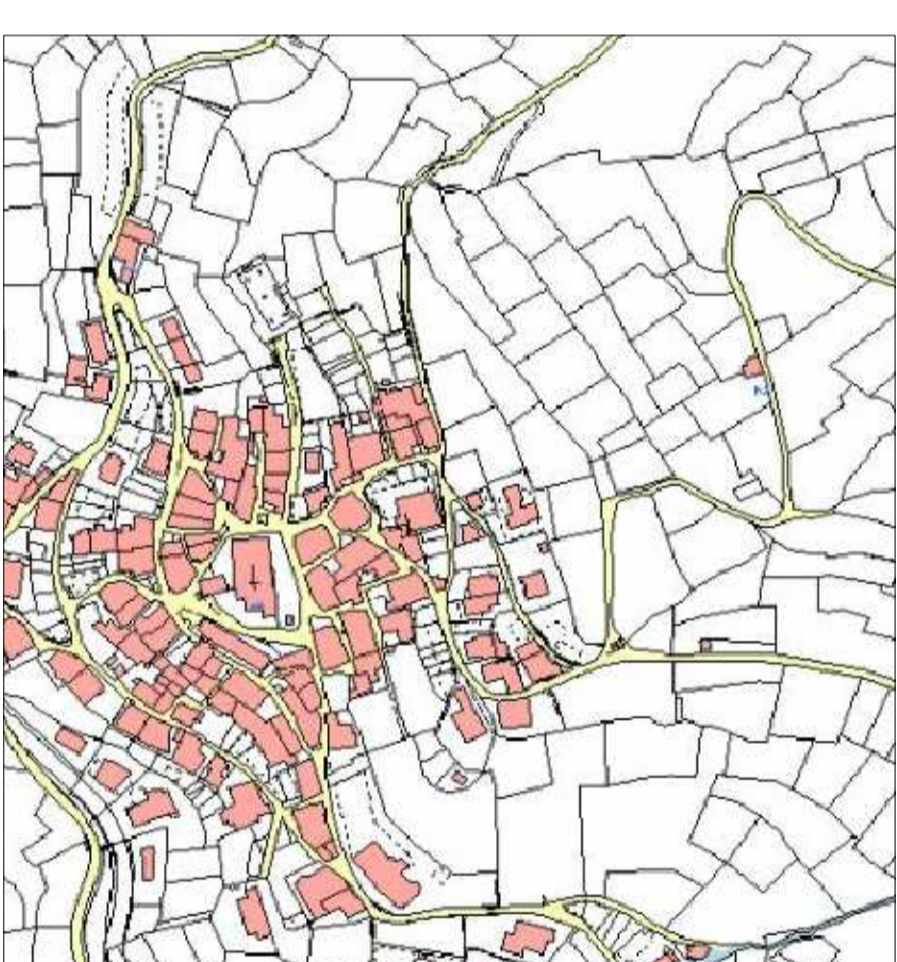

ESTRATTO DP6 -PGT

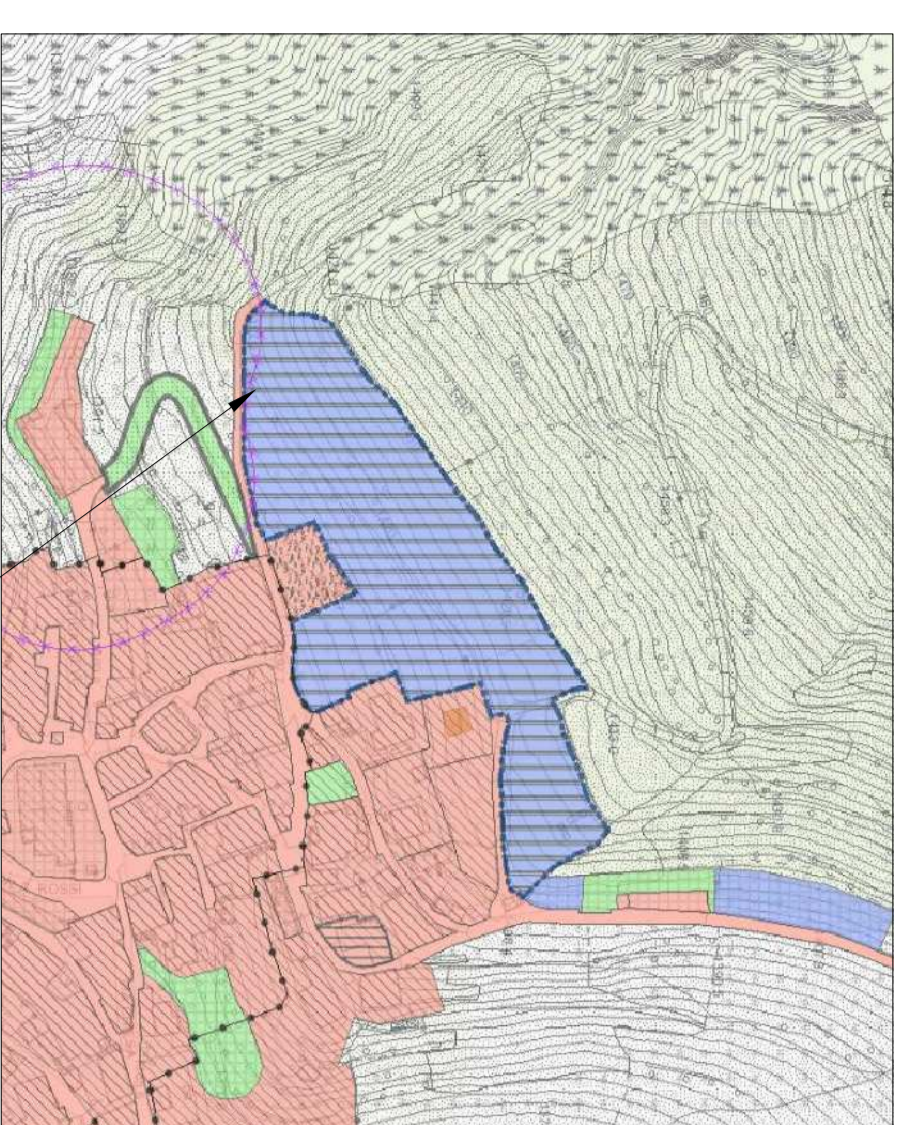


ESTRATTO DATABASE TOPOGRAFICO

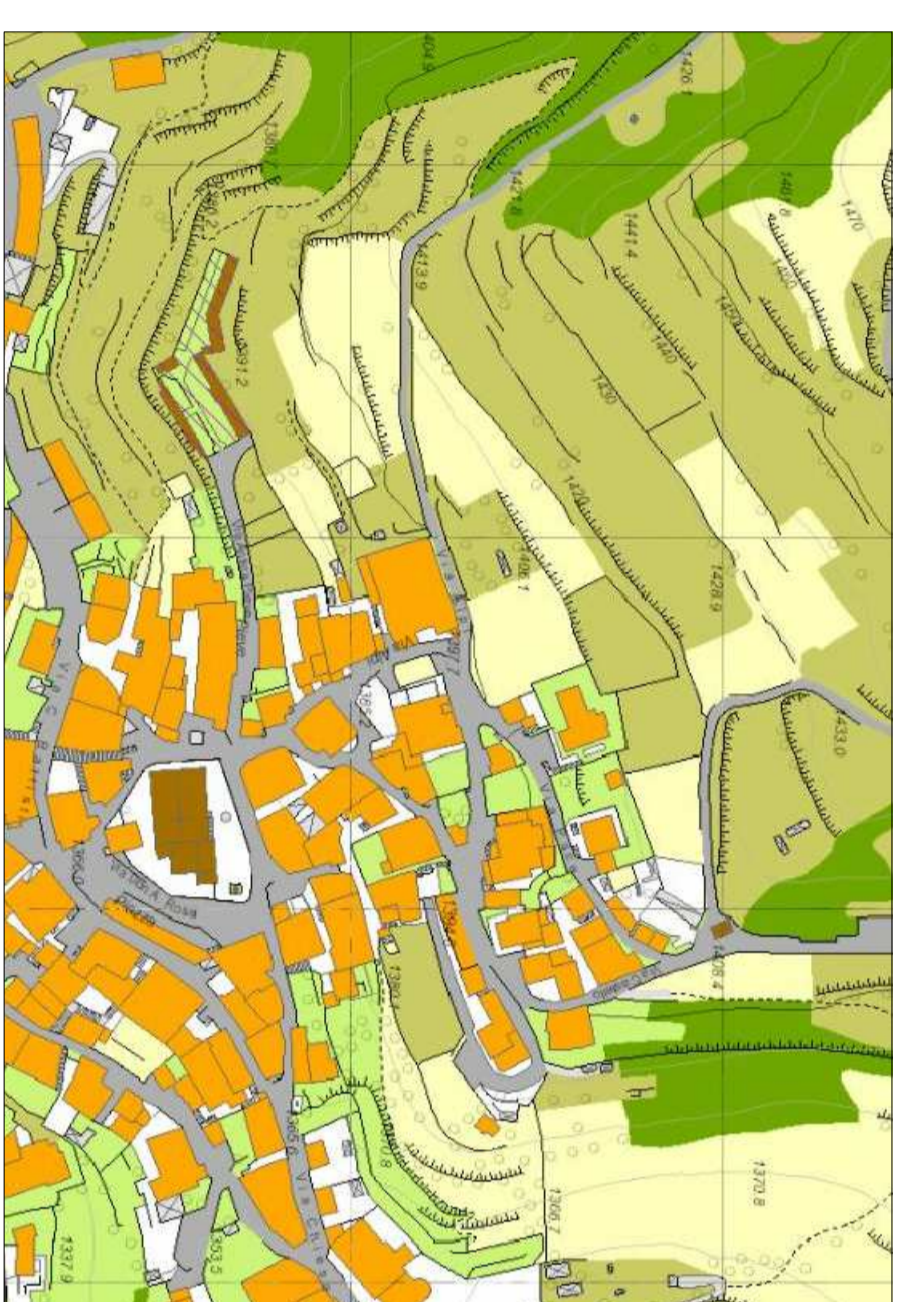

ESTRATTO CARTA REGIONALE



PERIMETRAZIONE P.L. ATR05

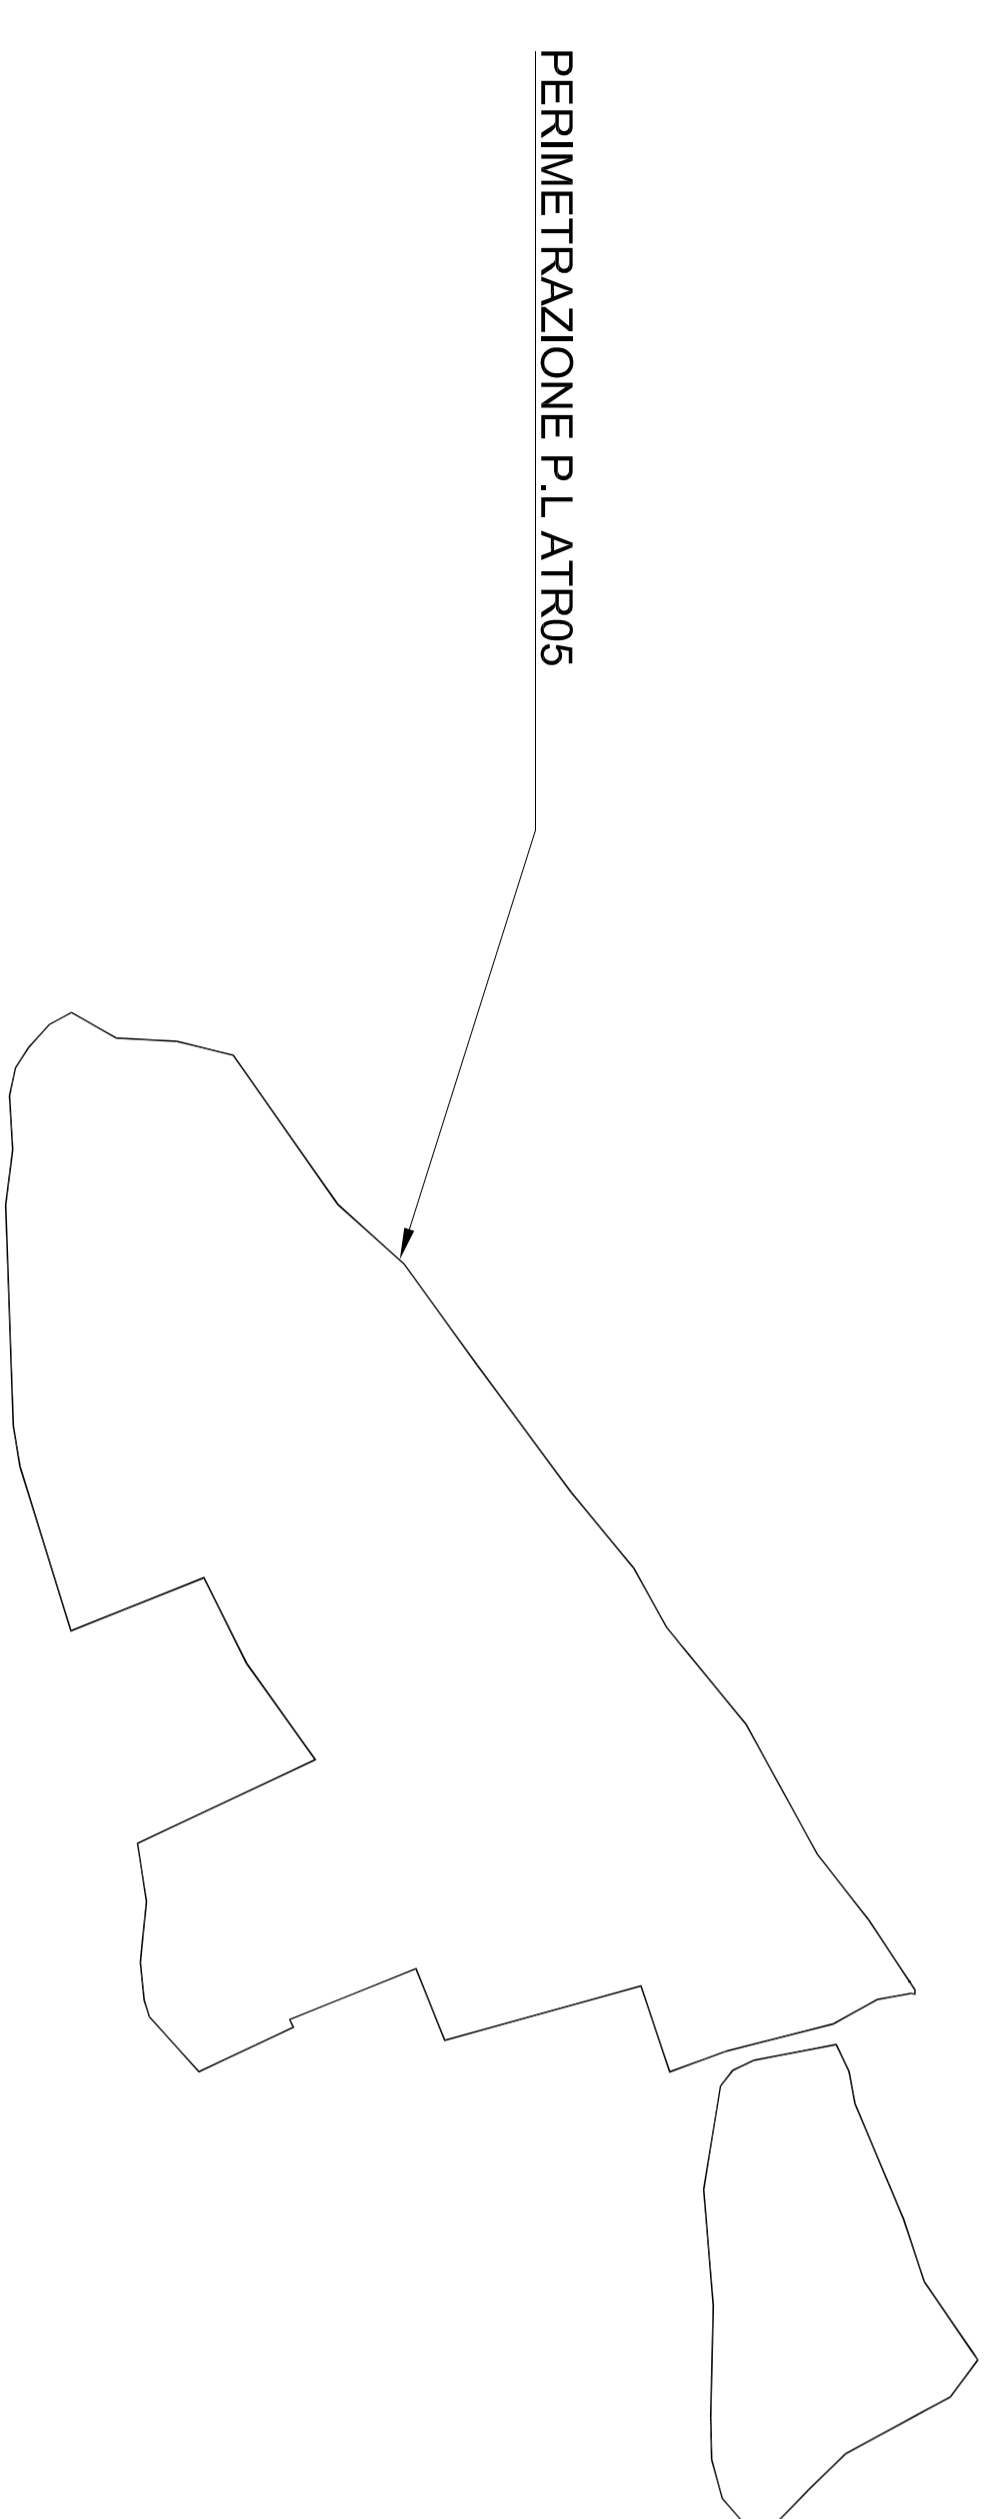

PERIMETRAZIONE P.L. ATR05

LUCA SALEVA  
 architetto  
 Via Castello 62/E  
 20066 Ponte di Legno(Bs)  
 Tel. 0364/900472  
 e-mail  
 lsa@architettsaleva.it

scala  
 1:100  
 data  
 OTTOBRE 2020  
 09/09/2020

protocollo  
 sopralluogo  
 sommato da

Committente  
 LOTTIZZANTI - ATR05 VILLA DALLEGNO Ternu' (Bs)  
 denominazione  
 PIANO ATTUATIVO - ATR05 IN ATTUAZIONE AL PGT  
 Disegno  
**TAV. 2 INQUADRAMENTO CARTOGRAFICO**