

PROGETTO SEZIONE A-A

SEZIONE B-B

SEZIONE C-C

SEZIONE A-A




Muro in pietra



PLANIMETRIA PUNTI DI SEZIONE

SEZIONE C-C

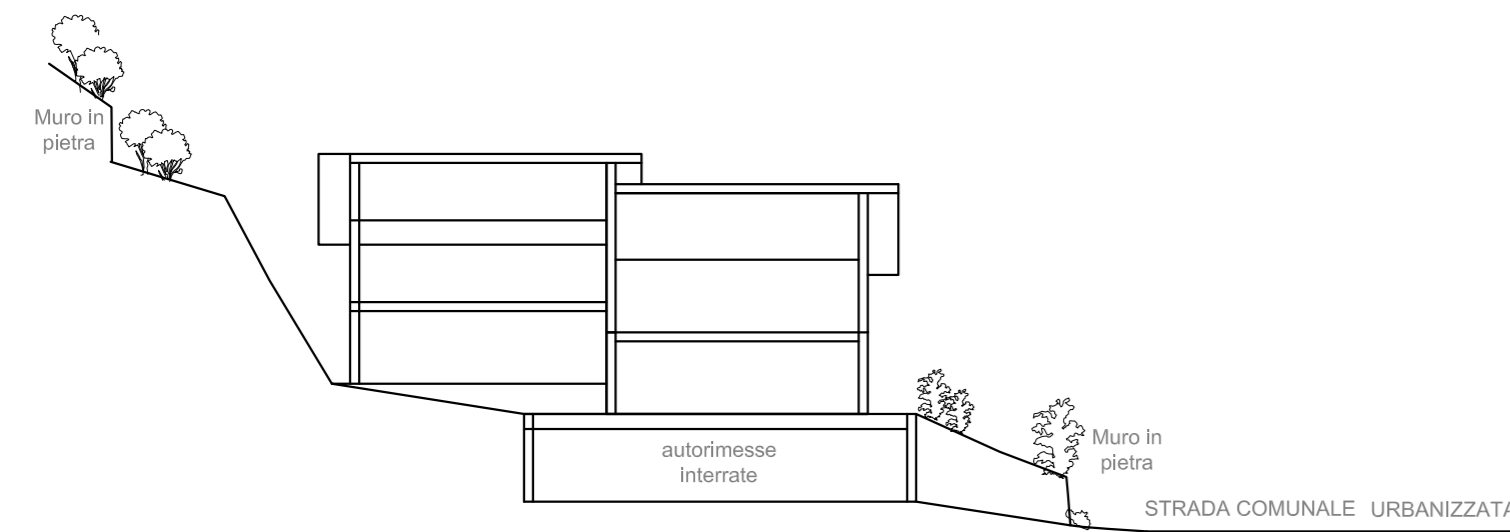

LUCA SAJEVA
architetto
Via Castello 62/E
25056 Ponte di Legno (Bs)
Tel. 0364/900472
e - mail
info@architettosajeva.it

scala
1:1000
1:250
data
OTTOBRE 2020
aggiornato
NOVEMBRE 2020

protocollo
sostituisce
sostituito da

Committente
LOTTIZZANTI - ATR05 VILLA D'ALLEGRO Temu' (Bs)
denominazione
PIANO ATTUATIVO - ATR05 IN ATTUAZIONE AL PGT
Disegno
TAV. 12 - SEZIONI - PROGETTO