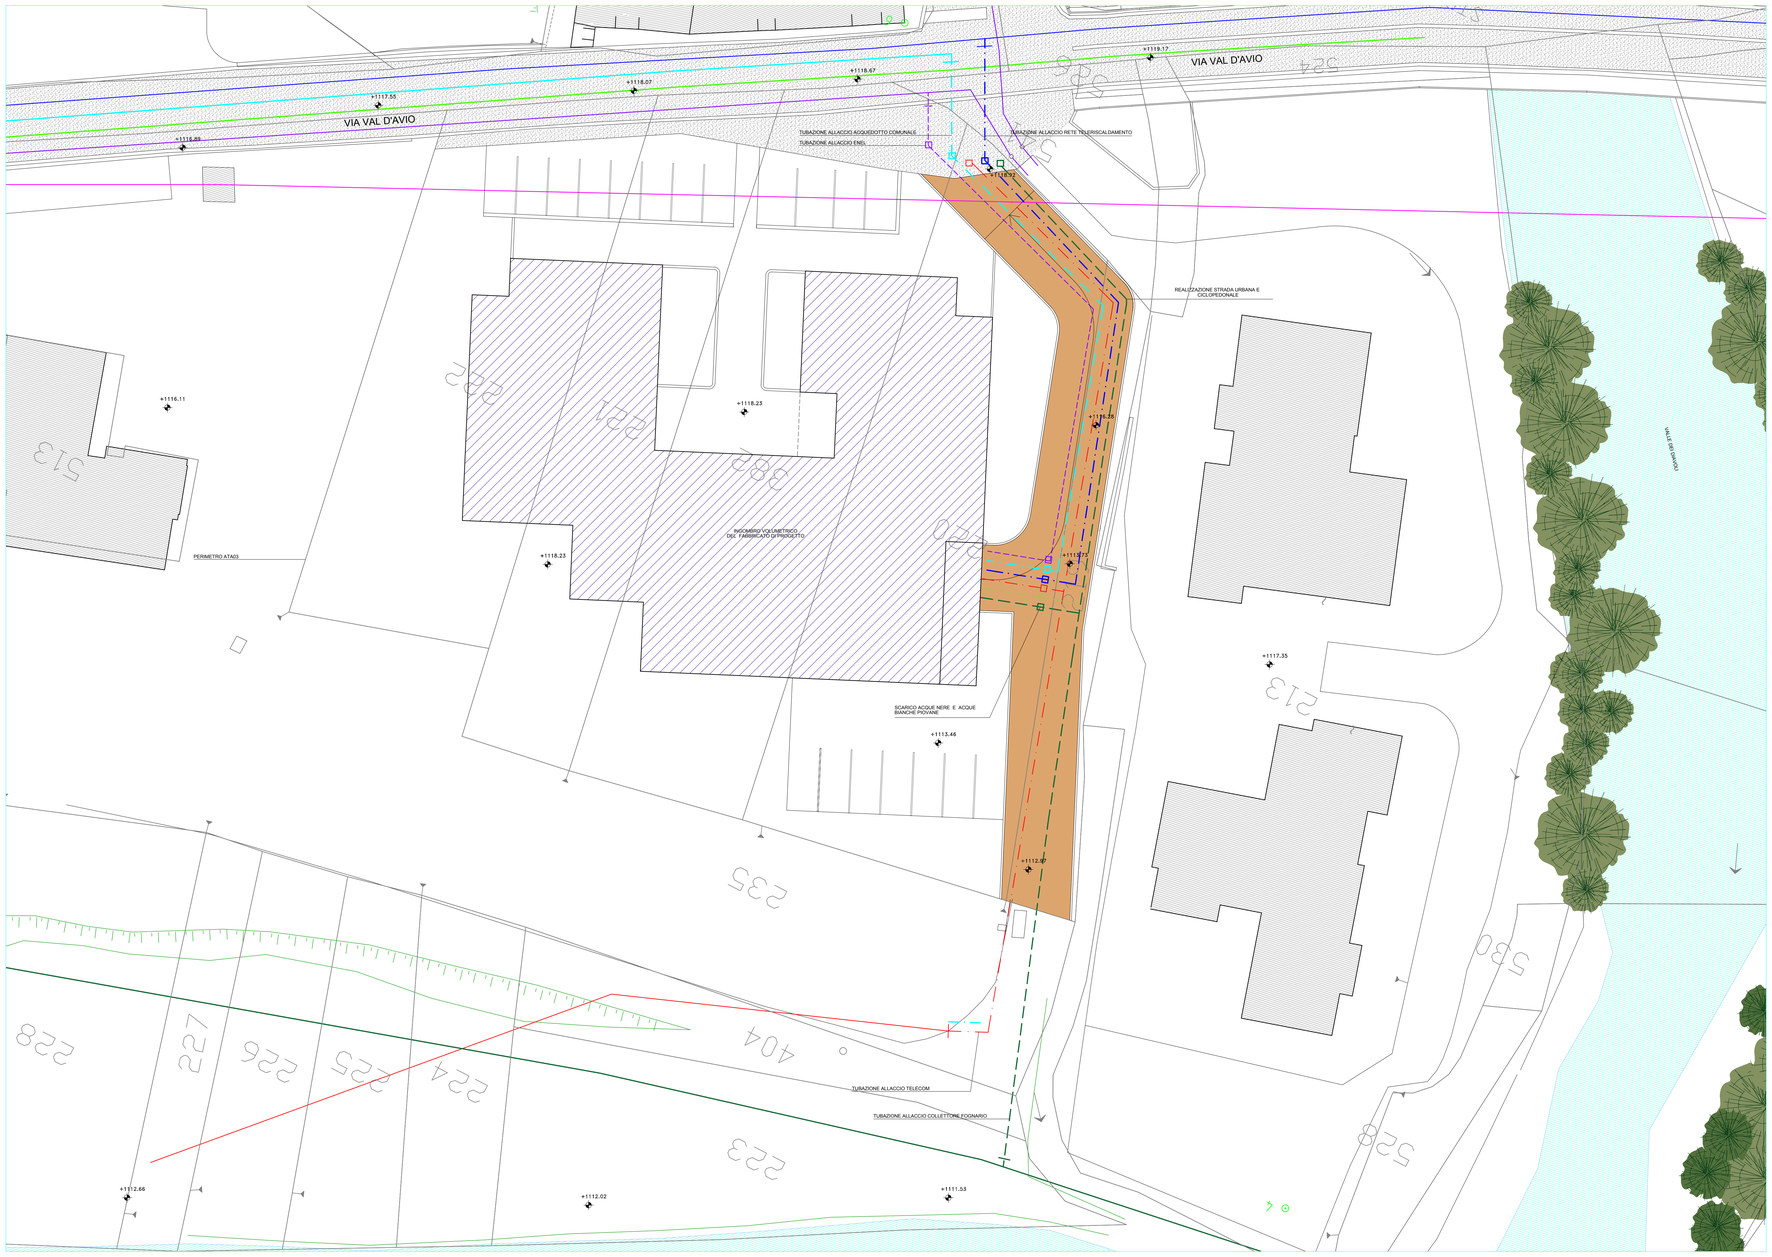

LEGENDA

- PERIMETRO DEL PIANO ATTUATIVO ATA 03
- STRADA URBANA DI QUARTIERE (TIPO E) VIA VAL D'AVIO
- INGOMBRO VOLUMETRICO DEL FABBRICATO IN PROGETTO
- STRADA URBANA CARRABILE E CICLOPEDONALE IN PROGETTO ESTERNA A L PA percorso ciclopedonale di lunghezza pari a 68 m (sistema servizi del PdS_**Mt.b.6**)

Sottoservizi esistenti e di progetto

- LINEA ELETTRICA INTERRATA linea 611/612 a 132 kv
- LINEA ENEL
- LINEA TELECOM
- RETE TELERISCALDAMENTO tubo di mandata e ritorno
- ACQUEDOTTO 125-90
- FOGNATURA 200 - 400
- COLLETTORE FOGNARIO CONSORTILE
- CONVOGLIO ACQUE BIANCHE PIOVANE DI PROGETTO

SCHEMA DI POSA TUBAZIONI DELLE NUOVE RETI DEI SOTTOSERVIZI E RELATIVI POZZETTI

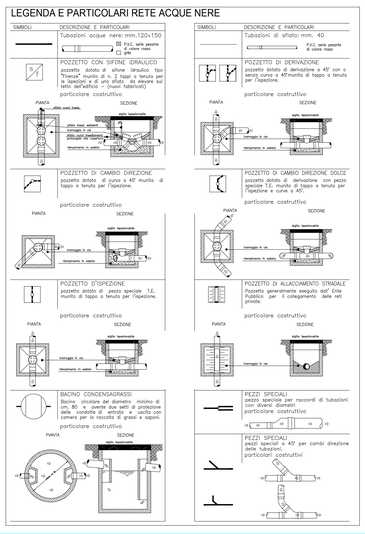

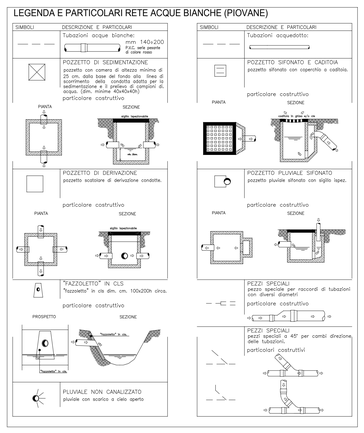

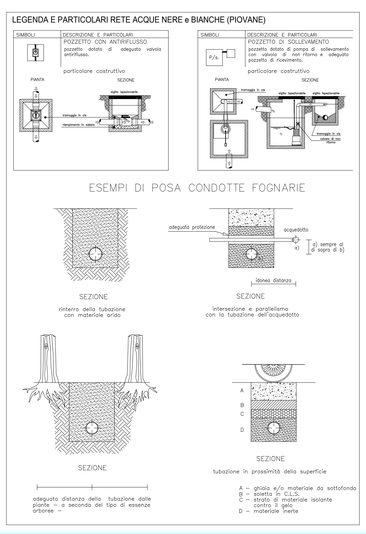

SCHEMA DI POSA TUBAZIONI RETE TELERISCALDAMENTO

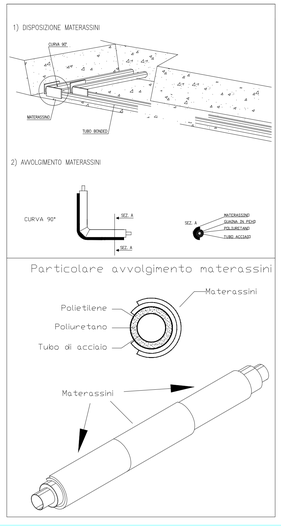

SCHEMA DI POSA TUBAZIONI ENEL E DIMENSIONI POZZETTI

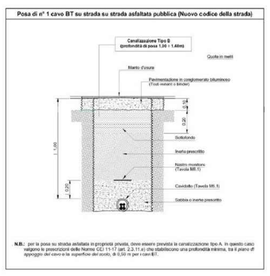

Dimensioni in mm

Disegno indicativo

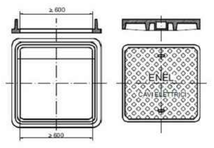

REGIONE LOMBARDIA

PROVINCIA DI BRESCIA

COMUNE DI TEMU'

PIANO ATTUATIVO
AMBITO DI TRASFORMAZIONE
ALBERGHIERO / TURISTICO RICETTIVO - ATA 03 -

Il progettista
Arch. Riccardo Faustinelli

Protocolli

La Committenza

OPERE DI URBANIZZAZIONE

SISTEMA DI ALLACCIO AI SOTTOSERTVIZI ESISTENTI

Data	Oggetto
luglio 2016	PIANO ATTUATIVO
dicembre 2017	INTEGRAZIONI P.E. ATA 03 Prot. 1015 del 17/03/2017

STUDIO DI ARCHITETTURA NEW PROJECT
di Faustinelli Riccardo & C. s.n.c.
Ufficio e sede legale: viale Venezia n. 10 – 25056 – Ponte di Legno (Bs)
Tel. 0364.900908 Fax 0364.302210 e-mail studiofaustinelli@gmail.com
Cod. Fisc. e Partt. IVA 02465570980

N. pratica: 87-NP Scala: 1/200 N. tavola 12

Archivio: ABACO 2010 SRL \ 87-NP \ Piano Attuativo_dicembre 2017

SONO RISERVATI ALL'AUTORE TUTTI I DIRITTI DI RIPRODUZIONE DI PIANI E DISEGNI AI SENSI DELL'ART. 2578 DEL C.C.