

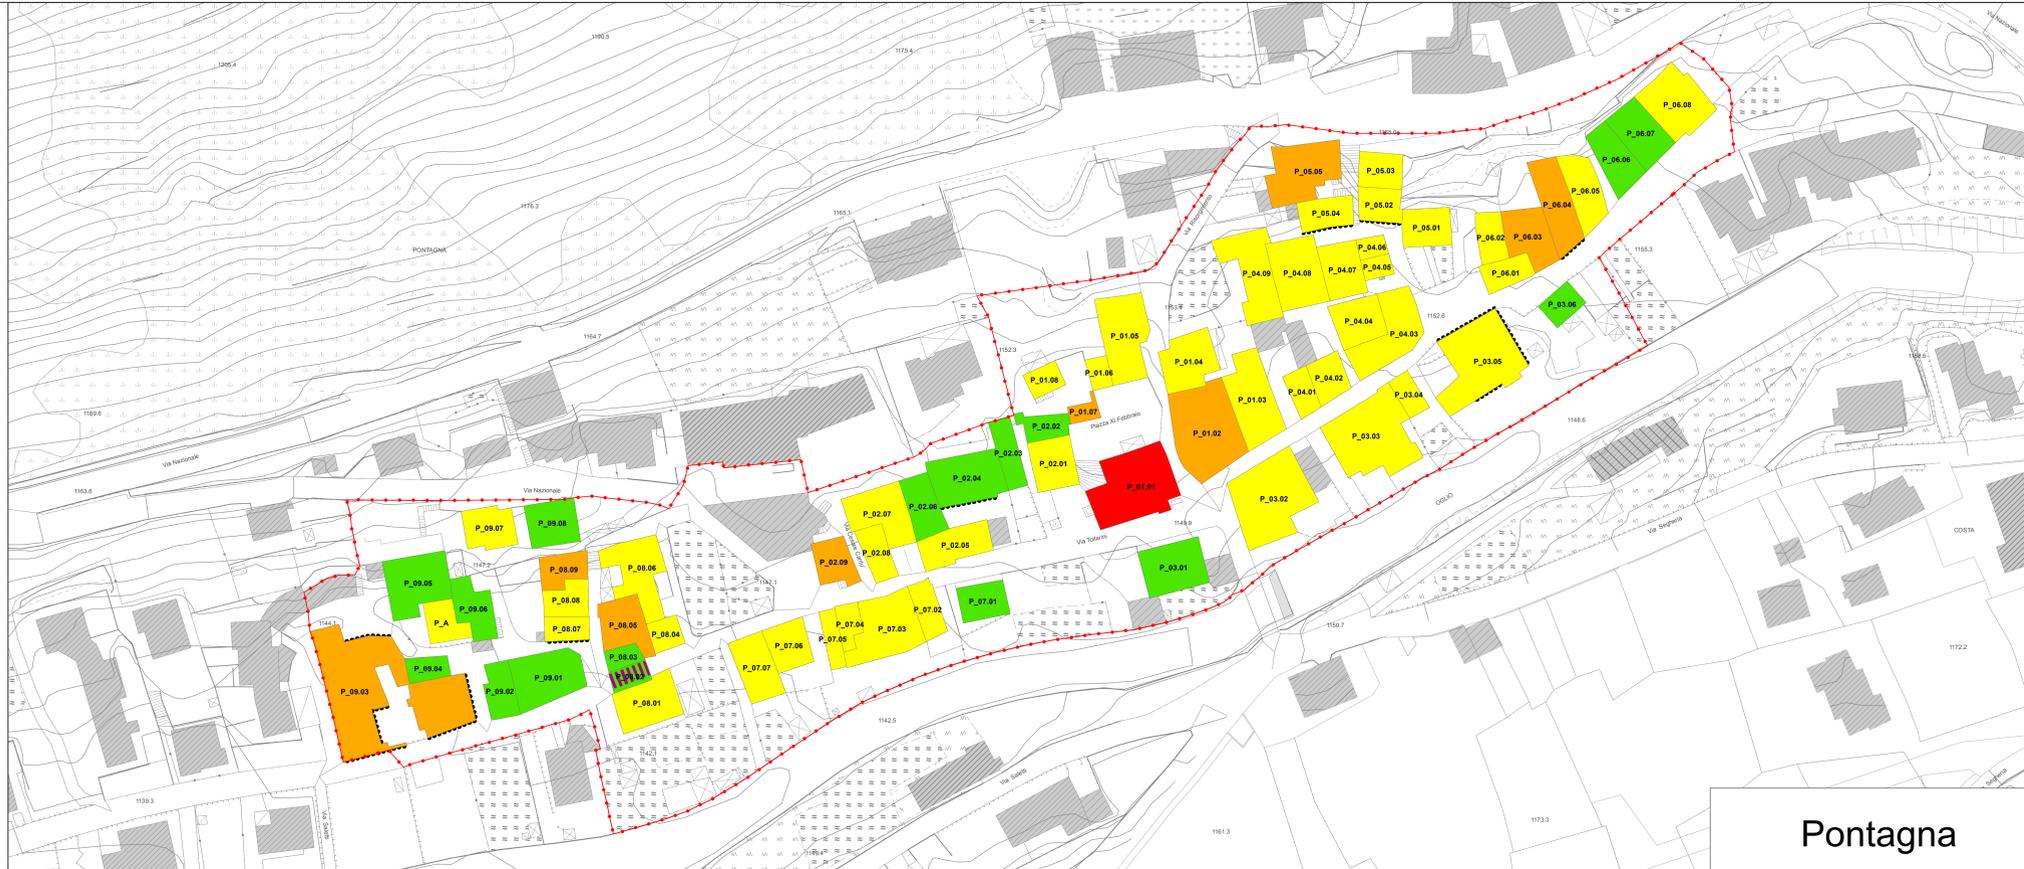



Temù

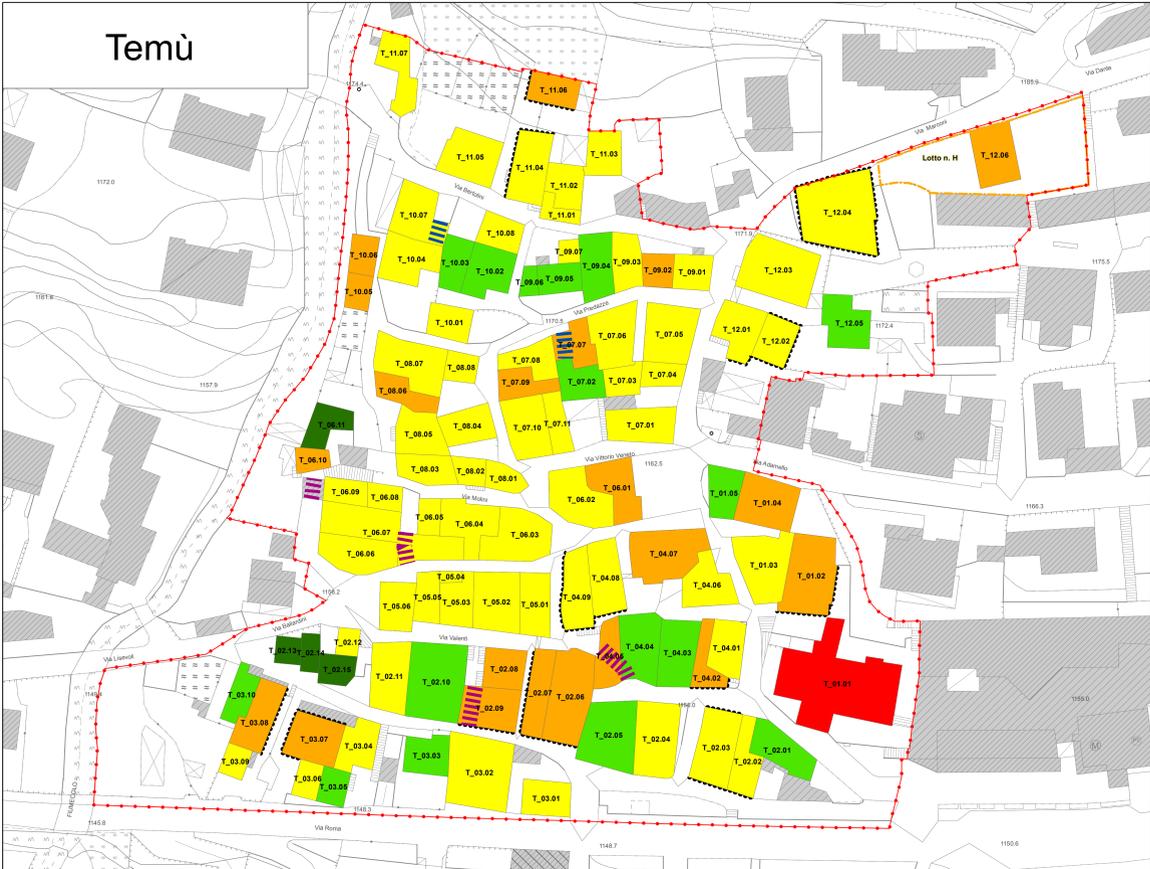

Pontagna

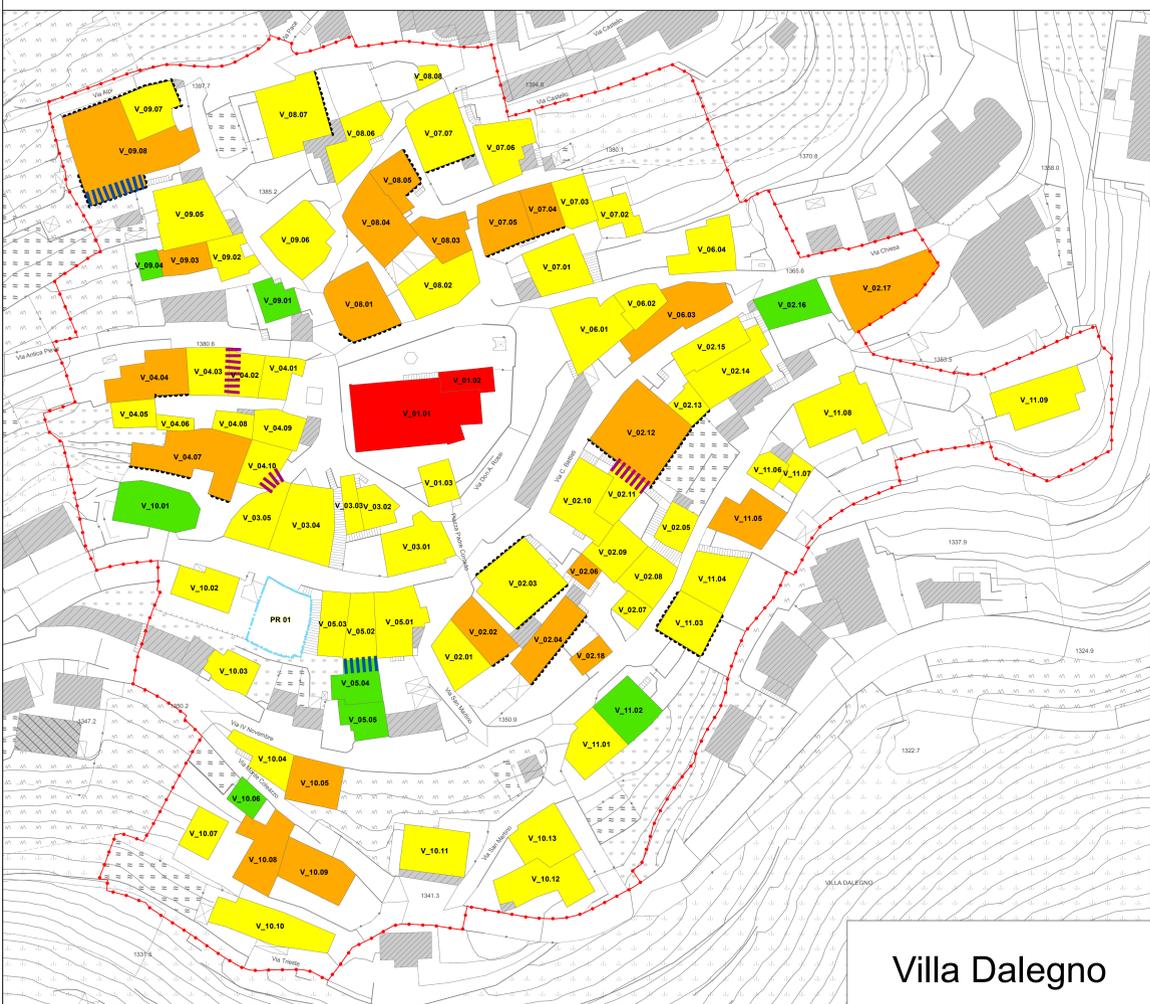

Villa Dalegno

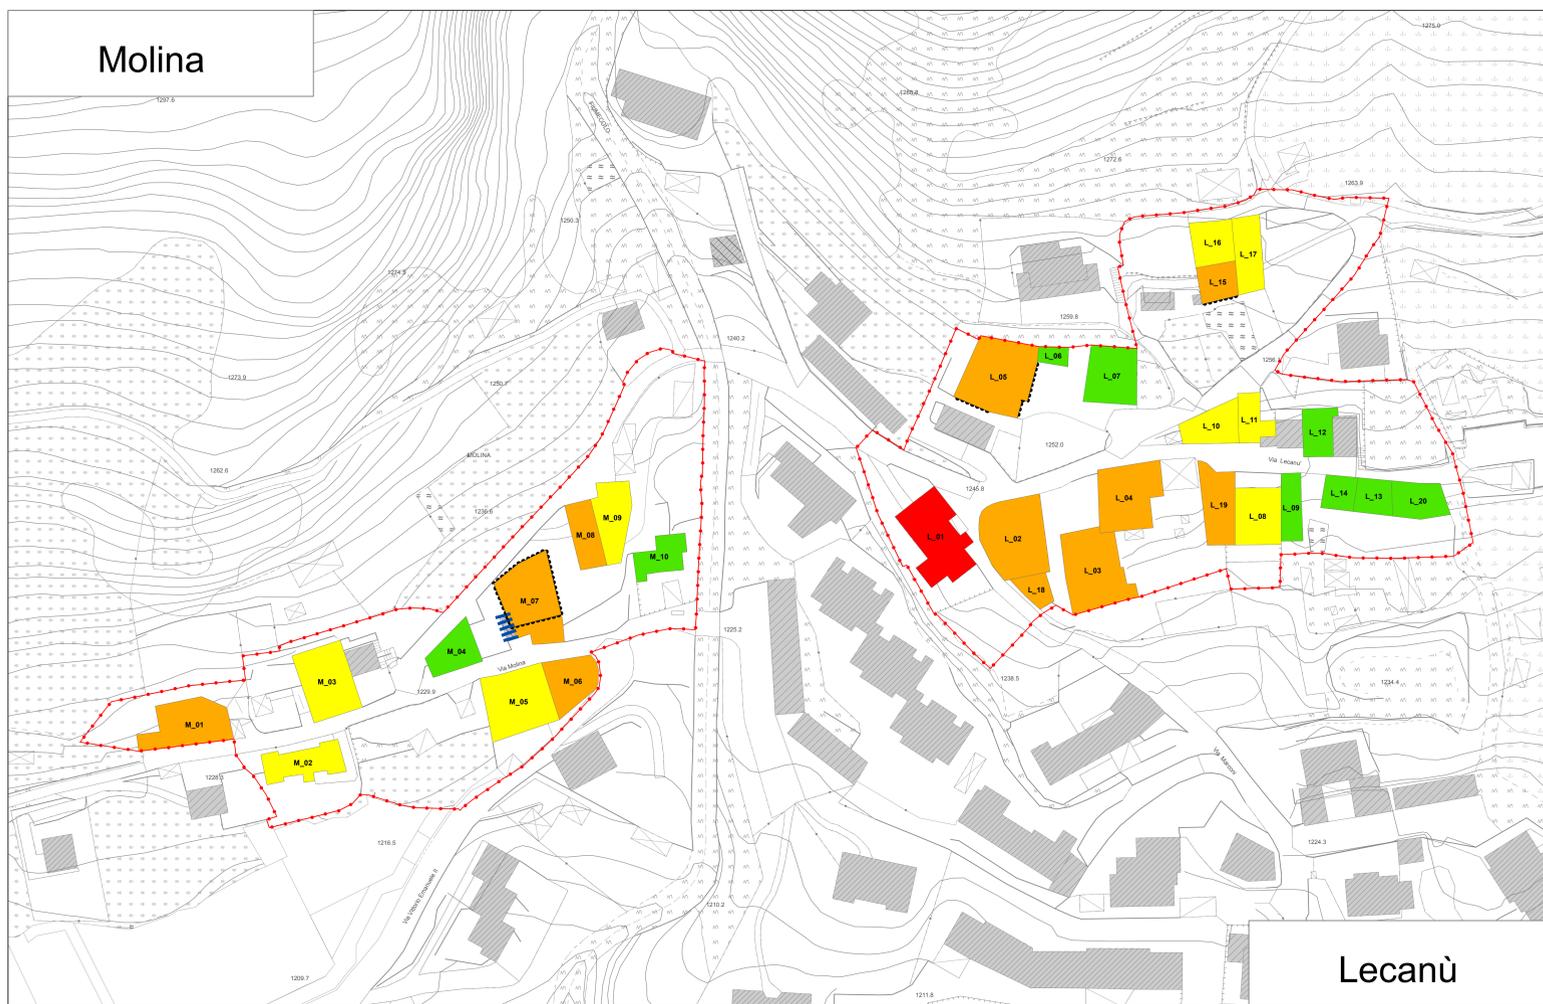

Lecanù

Molina

Legenda

- Nuclei di Antica Formazione
- Piani attuativi da PGR
- Piano delle Regole
- Piano di Recupero (PR)
- Facciate e muri che strutturano
- Percorsi coperti e sottopassi
- Percorsi coperti e sottopassi privati

Interventi ammessi come da NORME del PdR

- 1 Livello
- 2 Livello
- 3 Livello
- 4 Livello
- 5 Livello

Regione Lombardia
P 2013 GT
Comune di Temù

Provincia di Brescia
Comune di TEMU'

Piano di Governo del Territorio
Piano delle Regole

Adozione: Delibera del Consiglio Comunale n. _____ del _____
Approvazione: Delibera del Consiglio Comunale n. _____ del _____
Publicazione: BURL n. _____ del _____

PR6
scala 1:500

Progetto NAF: restituzione sintetica delle previsioni con individuazione delle strategie d'intervento

Architetto Fausto Bianchi
Studio Tecnico Arch. Fausto Bianchi
via Sala 38 - 25048 Edölo (BS)
tel. 0364 73207 - fax. 0364 71156

Progettista: arch. Fausto Bianchi
Coordinamento Generale P.G.T. pian. Fabio Maffezzoni