





PLANIMETRIA GENERALE

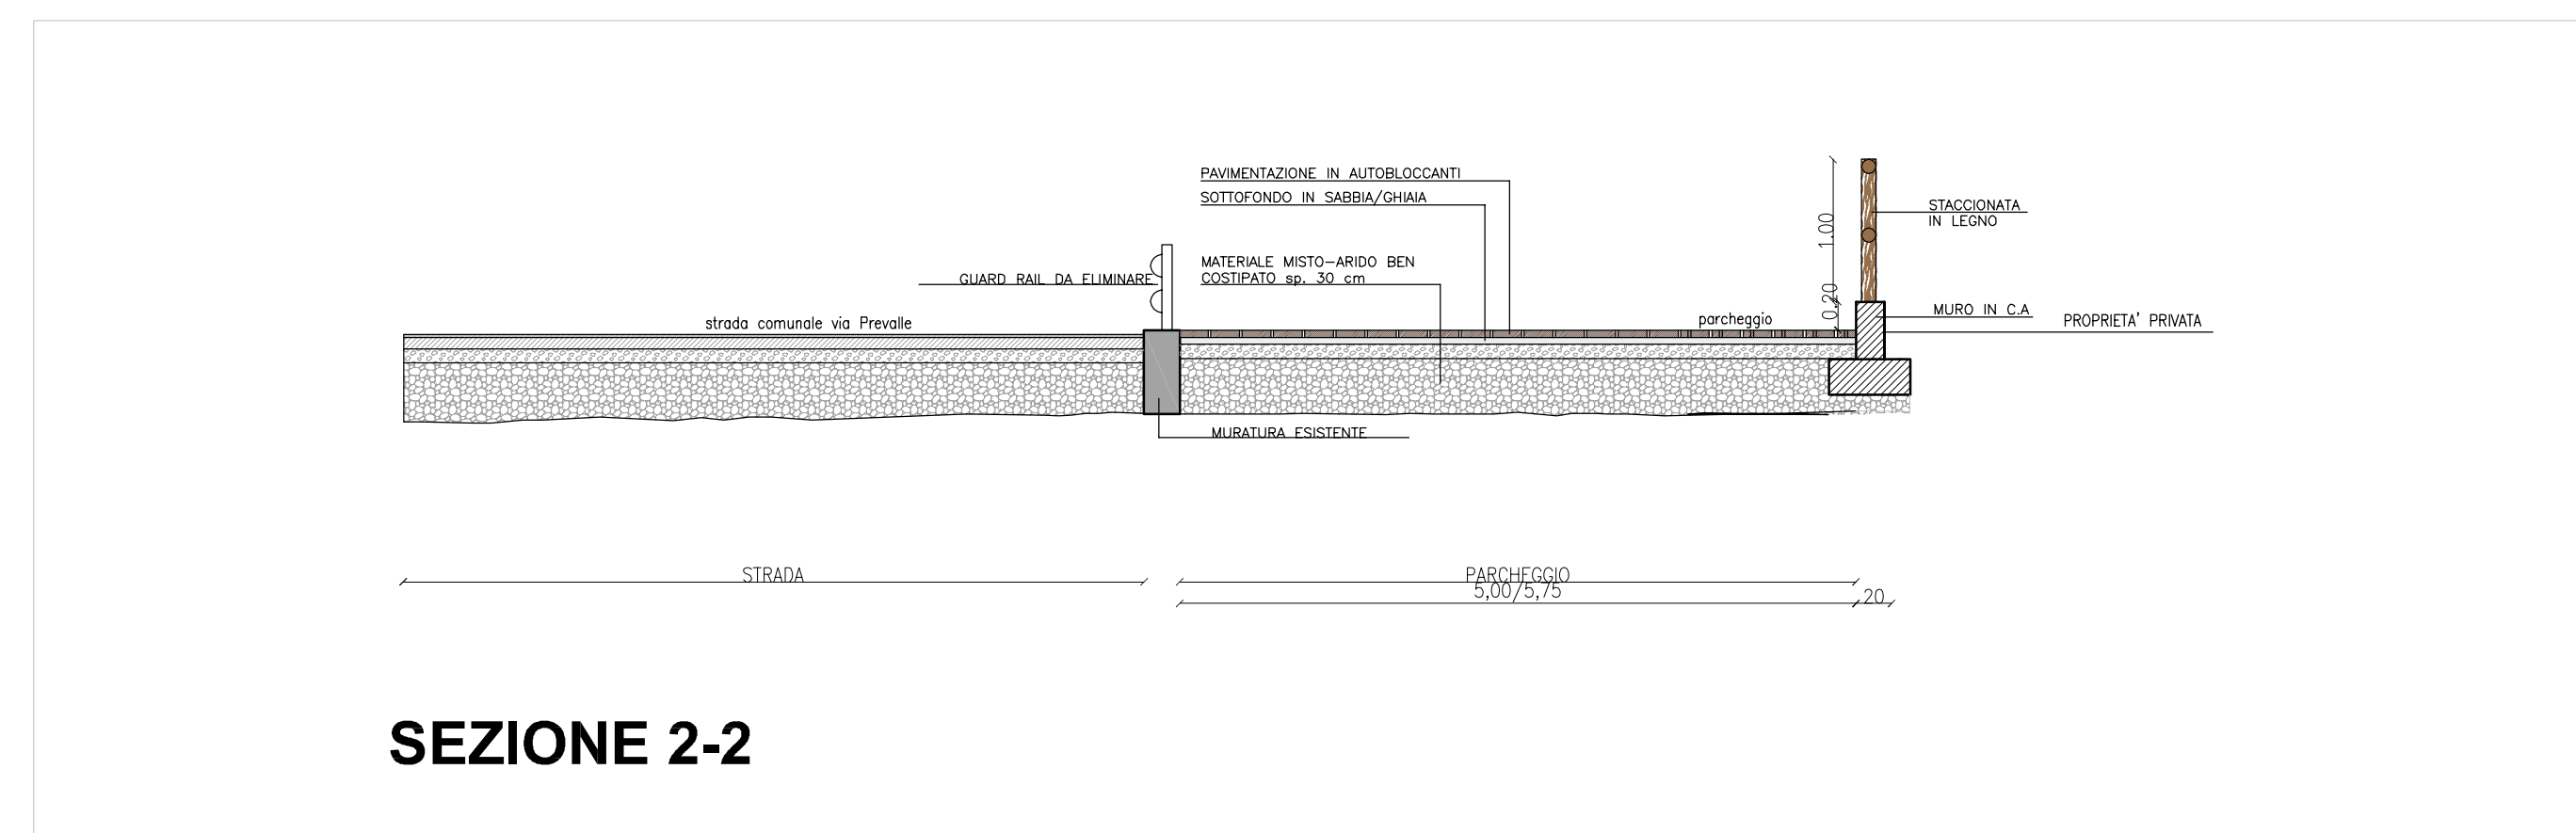

SEZIONE 2-2

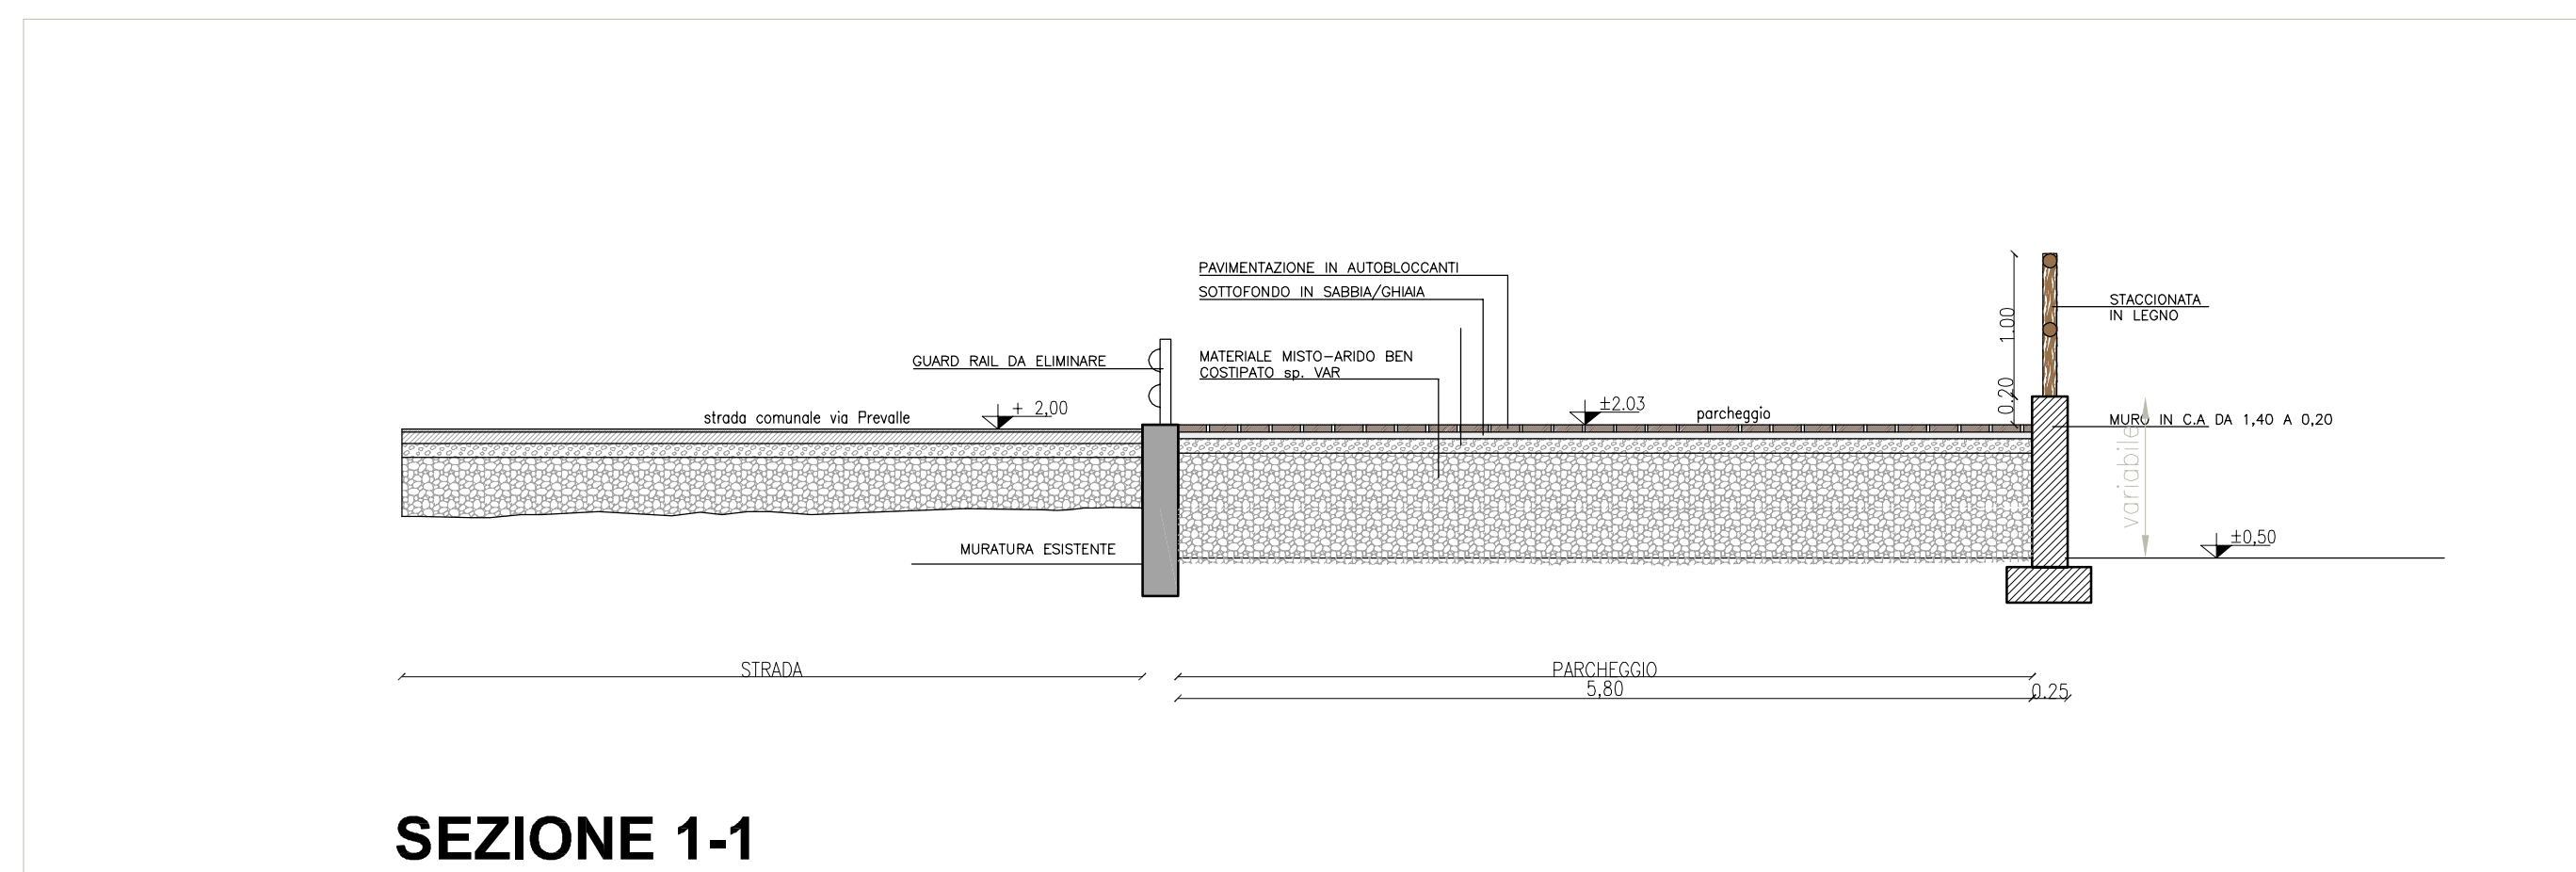

SEZIONE 1-1



COMUNE DI TEMÙ
Provincia di Brescia

SOCIETÀ SPRADISSA SRL
via Corridoni 26-f
24264 - Bergamo

NUOVO INSEDIAMENTO
RESIDENZIALE
in Val D'Avio

ATTUAZIONE
AMBITI DI
TRASFORMAZIONE
ATR13 PGT

TAV 5
PARCHEGGI

SCALA 1:200
AGG 18-01-2018

Progettisti
ARCHITETTO GIANFRANCO GRITTI
ARCHITETTO SILVIA VAVASSORI
ARCHITETTO LUCA ZAMBELLI

StudioLab02
VIA DONIZETTI 109 24030 BREMBATE SOPRA (BG)
COMPLESSO IMMOBILIARE GELLER EDIFICIO D1a
TEL/FAX 035-623751 E-Mail zava@infostera.it
DICEMBRE 2015
AGG 11-2017