

PIANO INTERRATO +1113.73 m




PIANO TERRA +1118.23 m



LEGENDA

- SPAZI RICETTIVI
- COLLEGAMENTI ORIZZONTALI A SERVIZIO DELLE UNITA' ABITATIVE
- COLLEGAMENTI VERTICALI
- DEPOSITI E VANI TECNICI
- SPAZI COMUNI
- SPAZI AD USO RISERVATO
- POSTI AUTO COPERTI
- POSTI AUTO SCOPERTI


PIANO PRIMO +1121.28 m

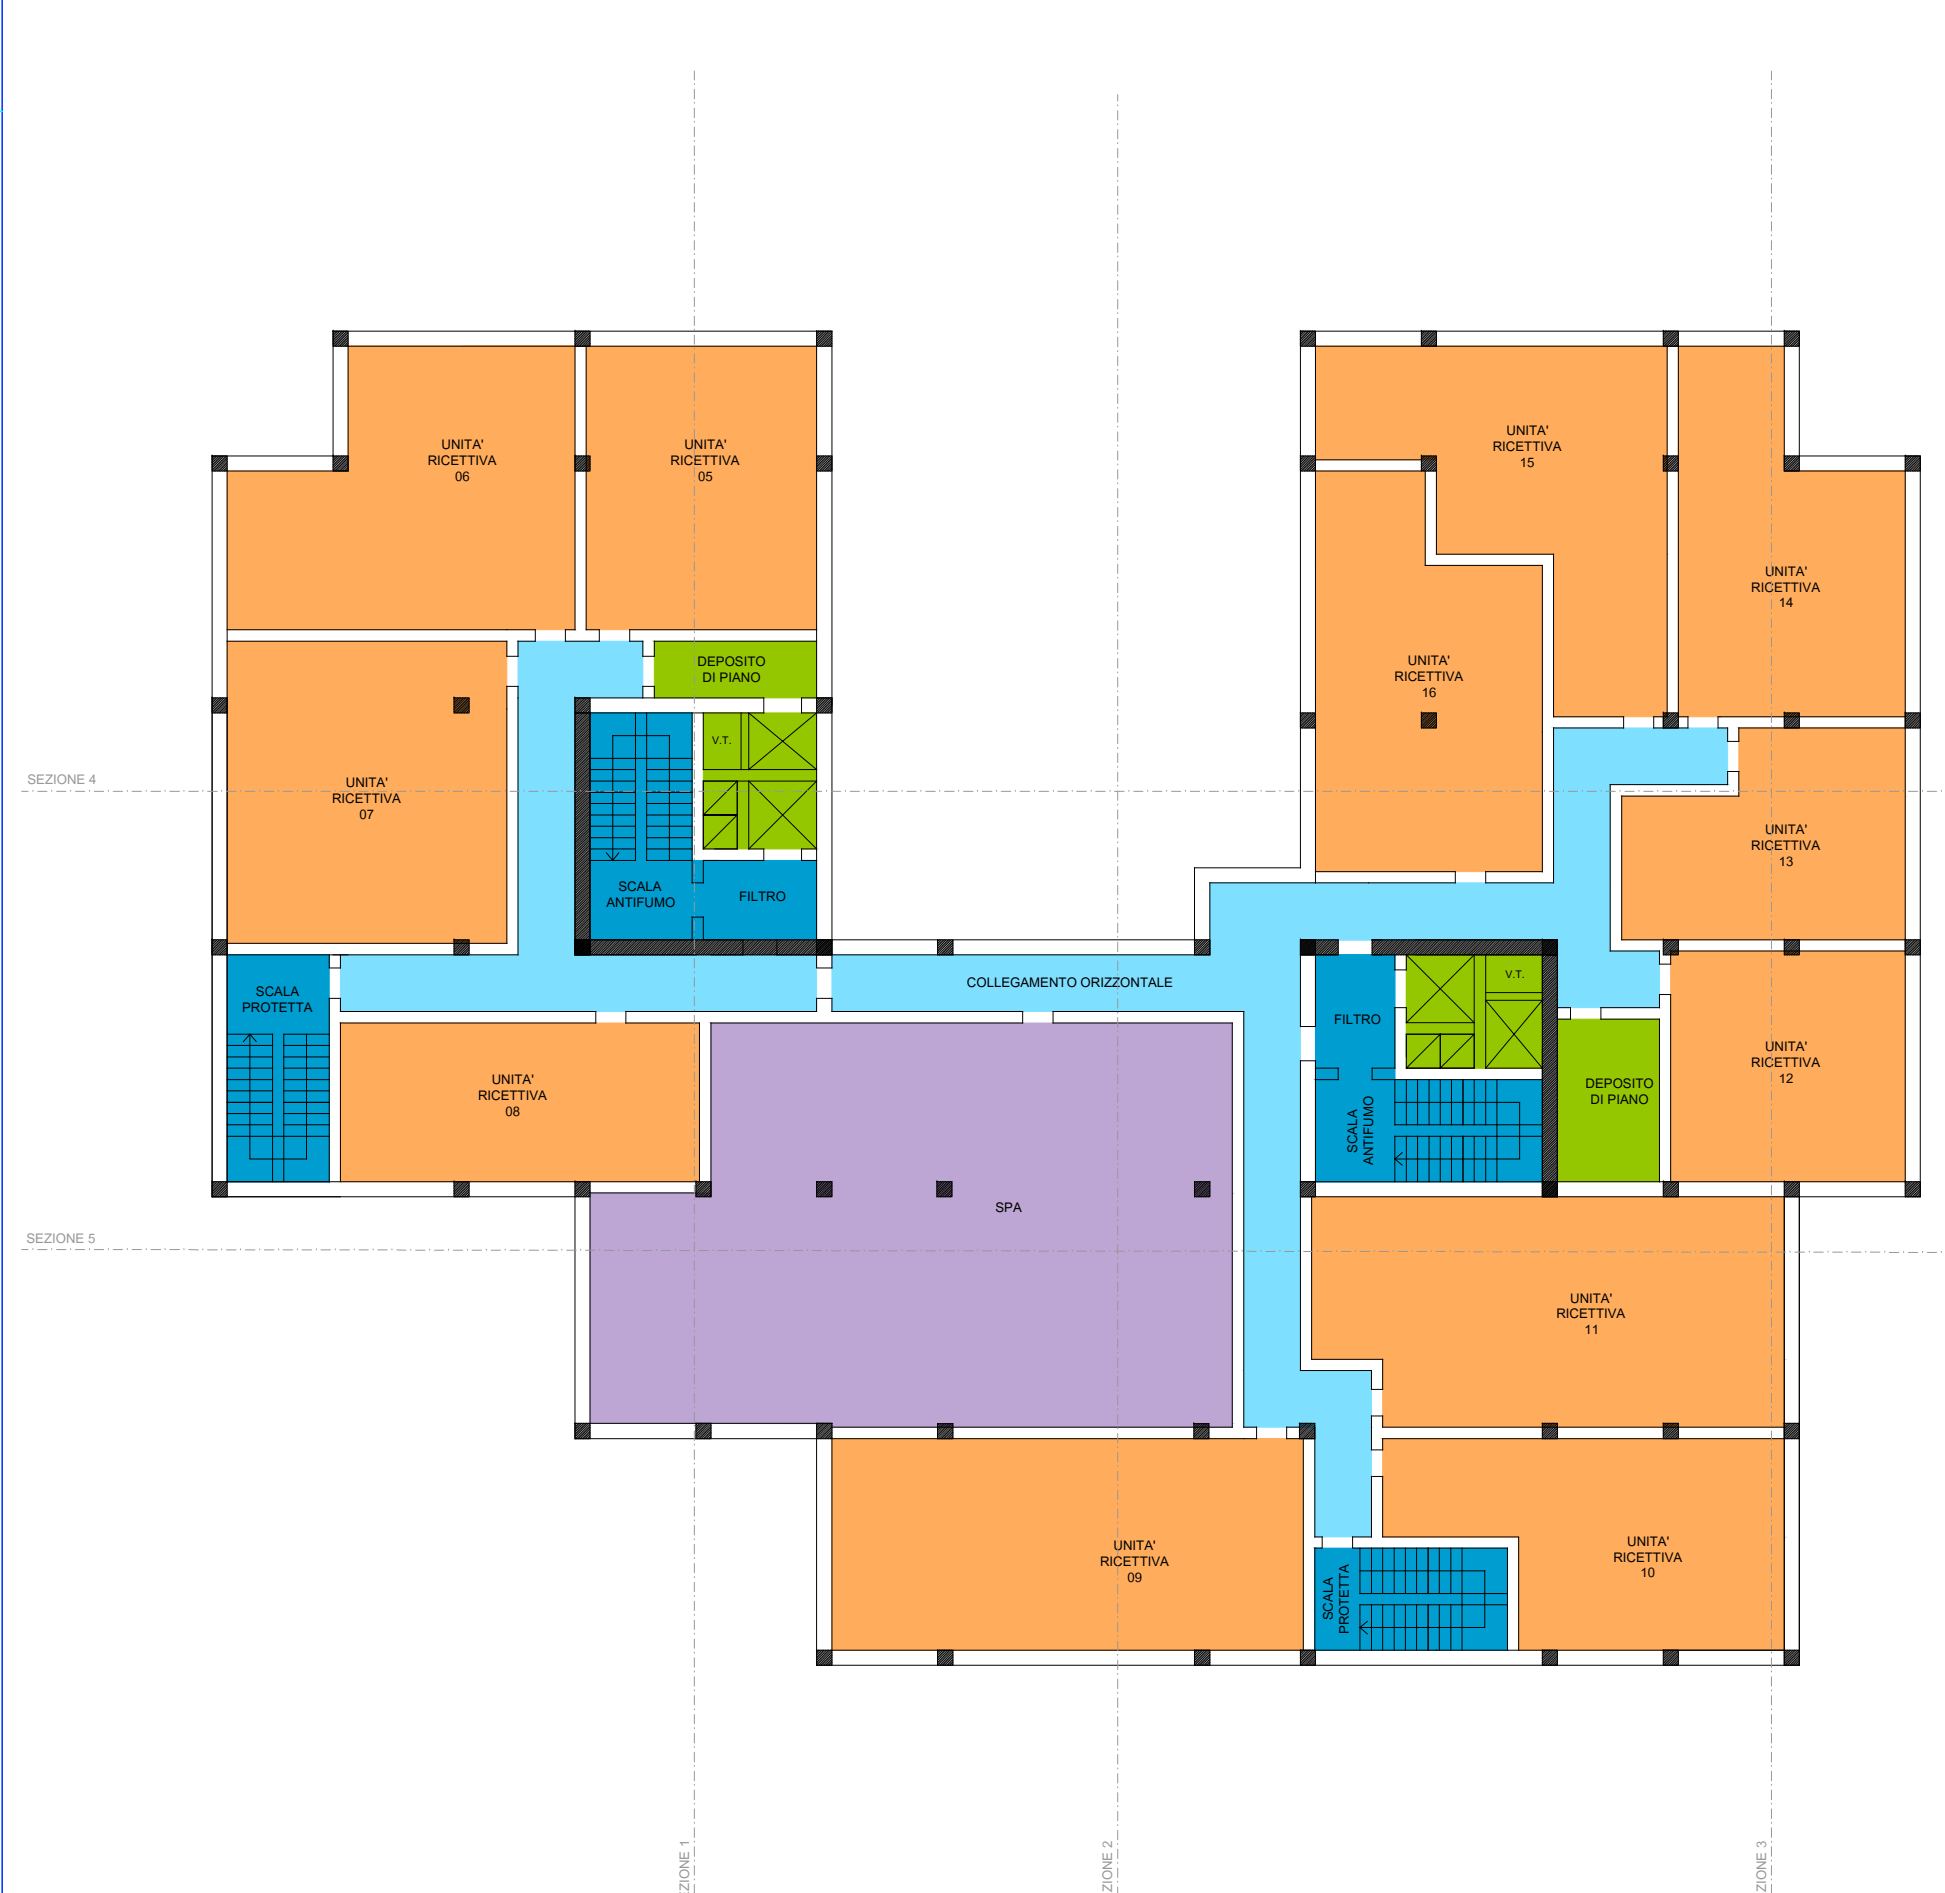

PIANO SECONDO +1124.33 m



PIANO TERZO +1127.38 m

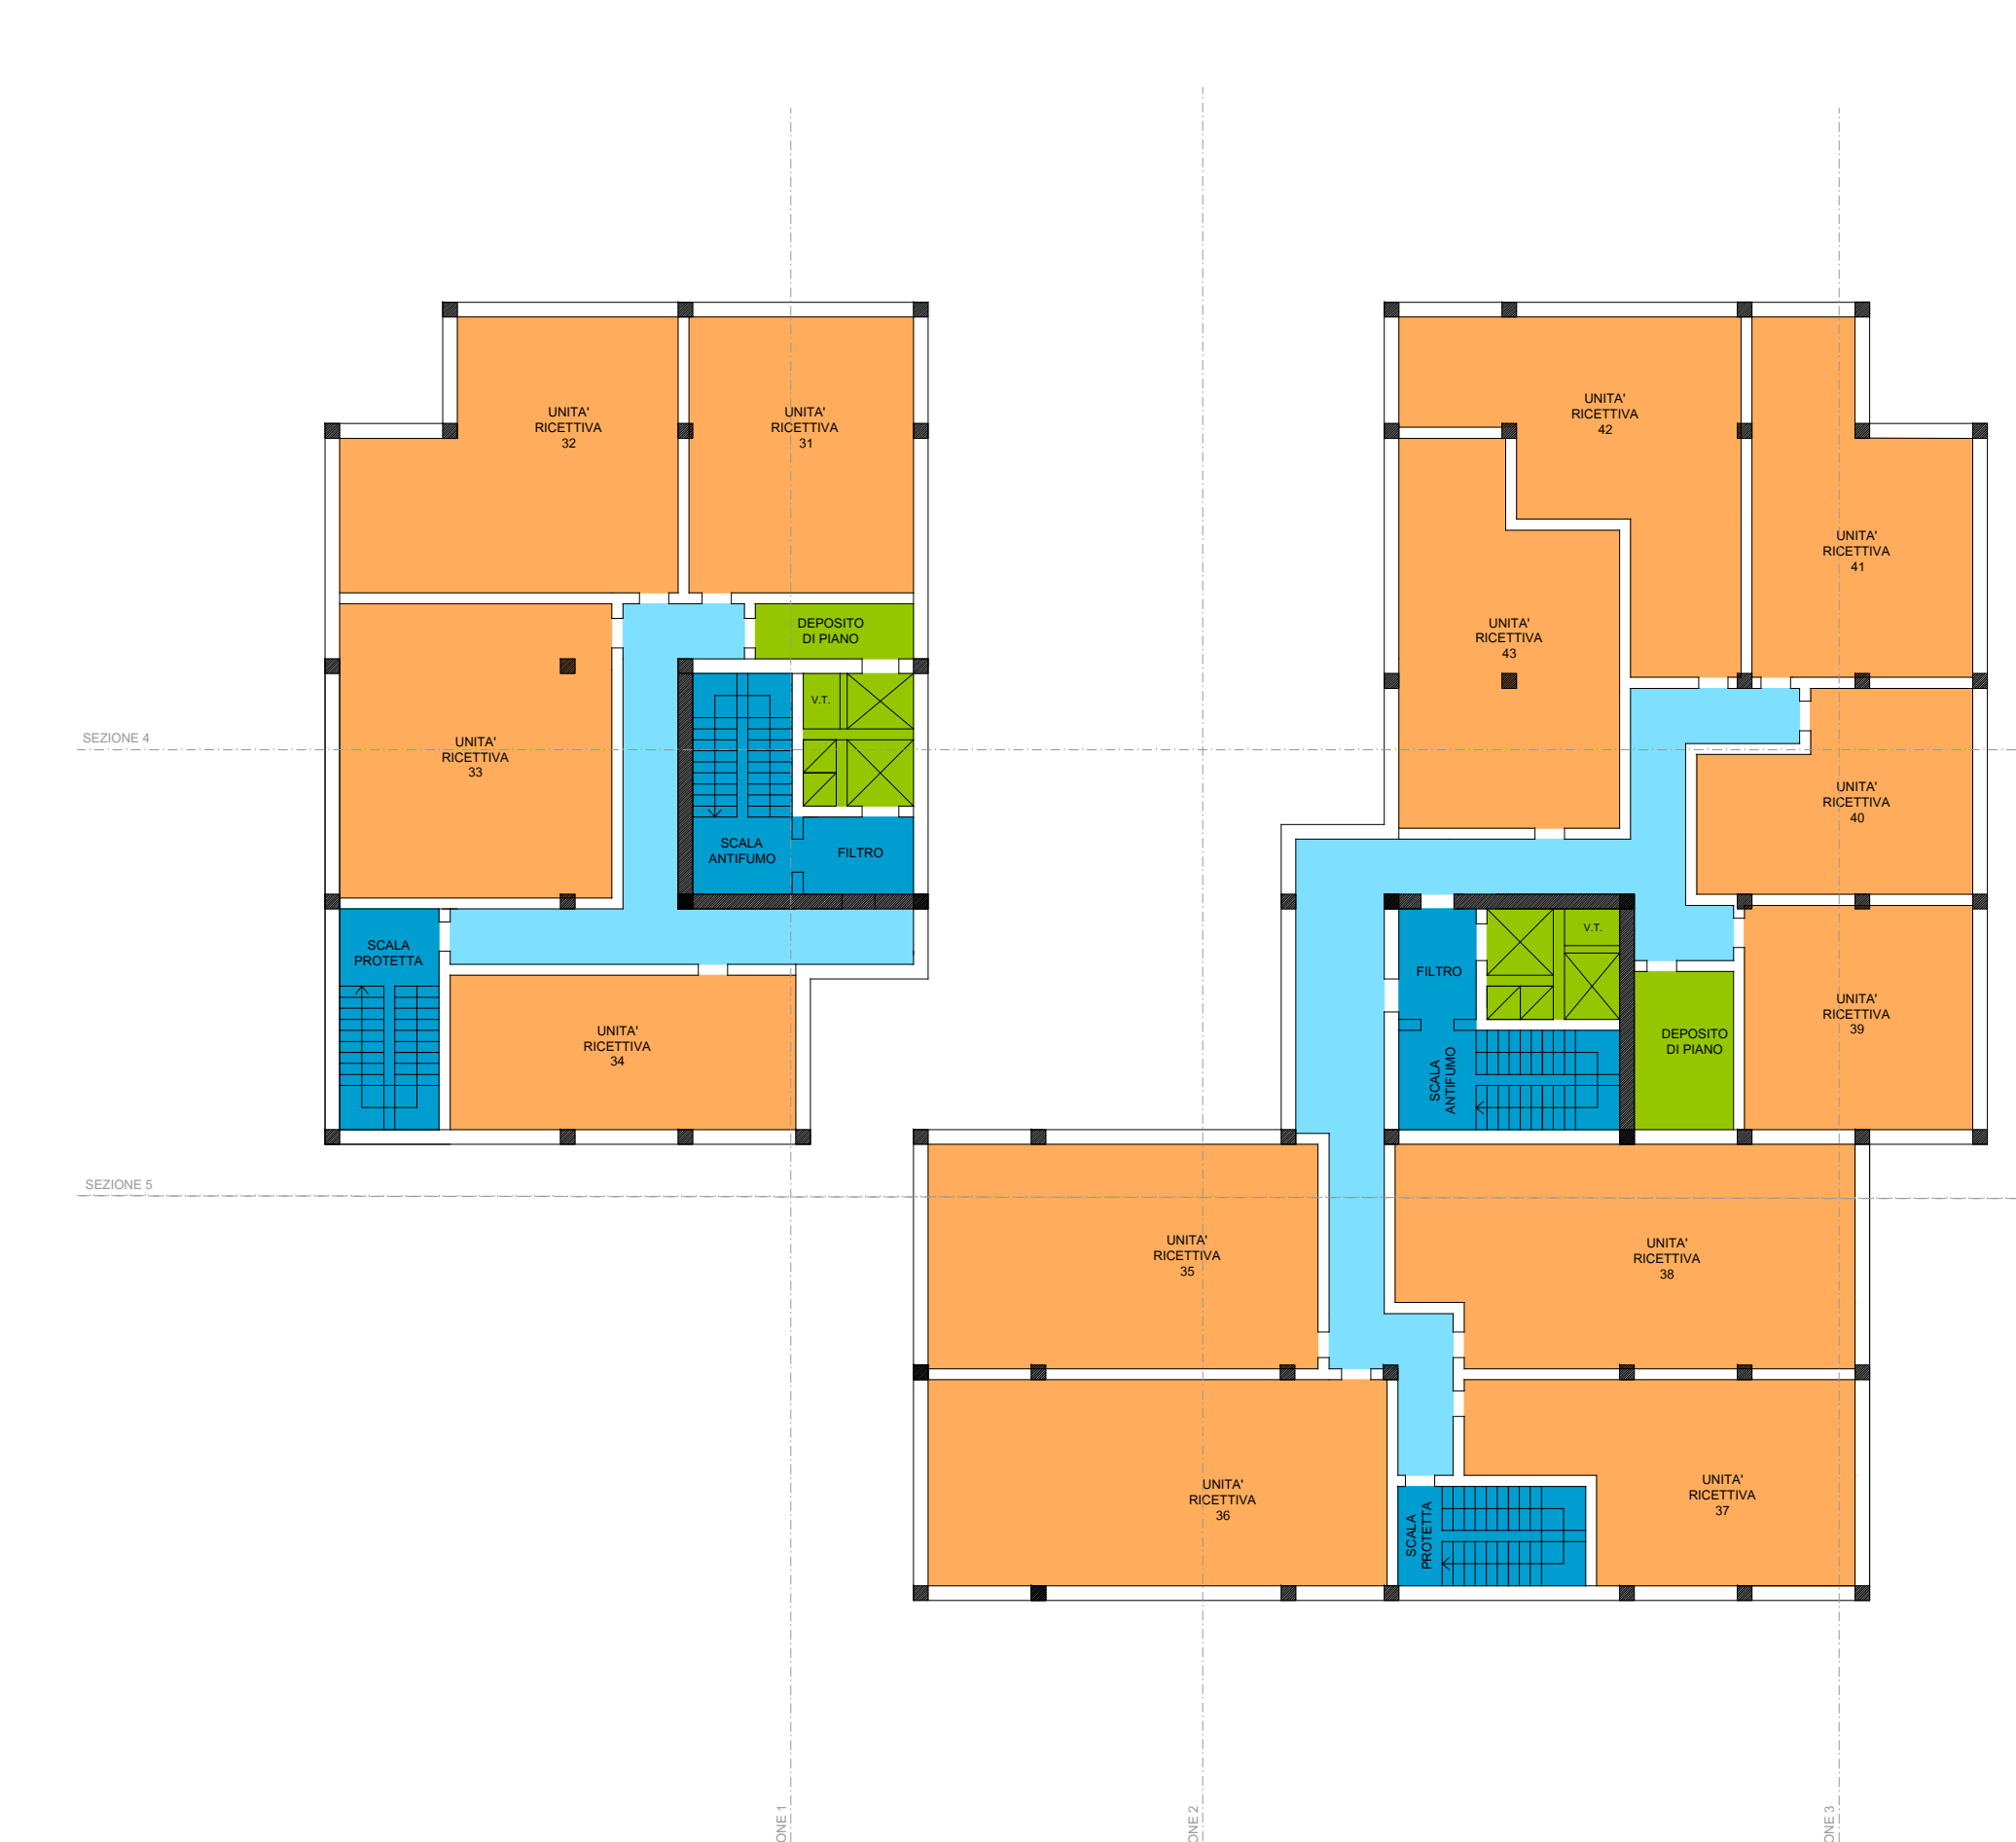

REGIONE LOMBARDIA
 PROVINCIA DI BRESCIA
 COMUNE DI TEMU'

PIANO ATTUATIVO
 AMBITO DI TRASFORMAZIONE
 ALBERGHIERO / TURISTICO RICETTIVO - ATA 03 -

Il progettista Arch. Riccardo Faustlinelli

La Committenza

SITUAZIONE DI PROGETTO
 PIANTE


Data	Oggetto
luglio 2016	PIANO ATTUATIVO
dicembre 2017	INTEGRAZIONI P.E. ATA 03 Prot. 1015 del 17/03/2017

N. pratica: 87-NP Scala: 1/200 N. tavola: 07

Archivio: ABACO 2010 SRL \ 87-NP \ Piano Attuativo_integrazioni dicembre 2017

STUDIO DI ARCHITETTURA
 NEW PROJECT

di Faustlinelli Riccardo & C. s.r.l.
 Ufficio e sede legale: via Venezia n. 10 - 25054 - Ponte di Legno (Bs)
 Tel. 0364-910908 Fax 0364-910210 e-mail studiofaustlinelli@gmail.com
 Cod. Fisc. e Part. IVA 02485870980

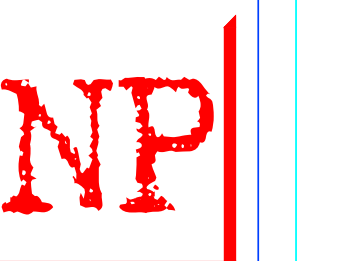

SONO RISERVATI ALL'AUTORE TUTTI I DIRITTI DI RIPRODUZIONE DI PIANI E DISEGNI AI SENSI DELL'ART. 257E DEL C.C.