

RILIEVO FOTOGRAFICO



FOTO 1



FOTO 2

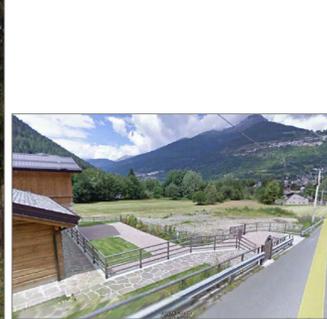


FOTO 3

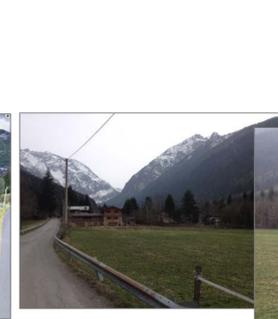


FOTO 4

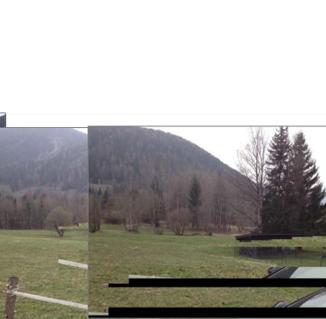


FOTO 5

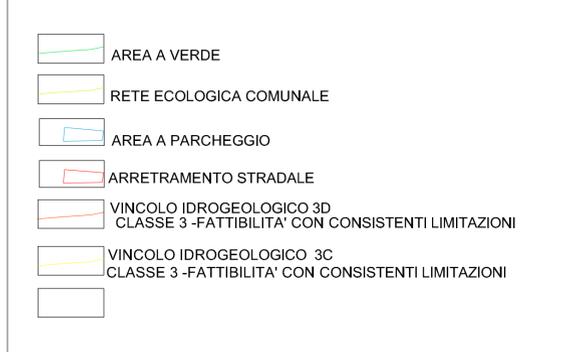
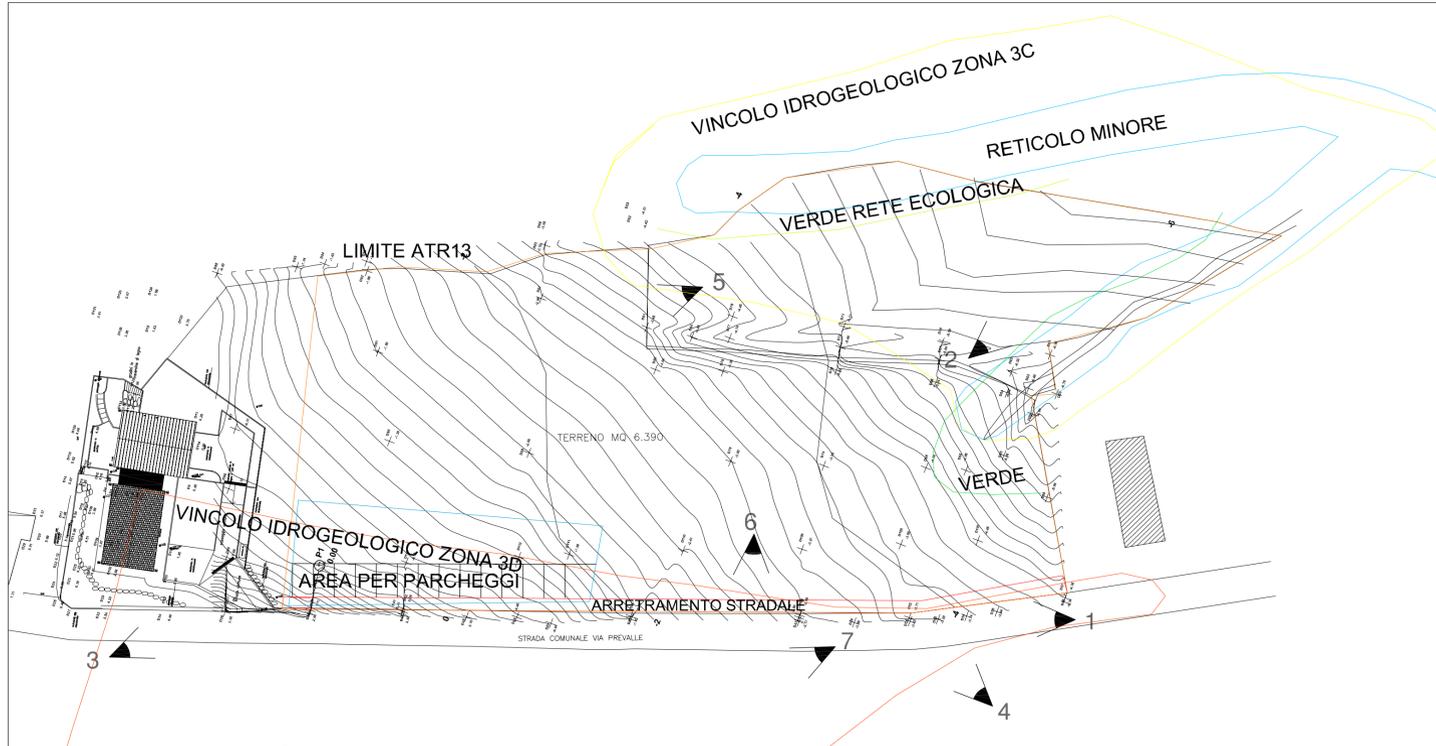


FOTO 6


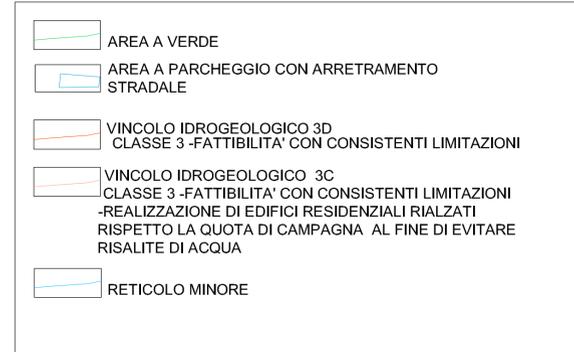


FOTO 7

STATO DI FATTO CON SOVRAPPOSIZIONE DEI VINCOLI DI PGT VIGENTI



STATO DI FATTO CON SOVRAPPOSIZIONE DEI VINCOLI DI PGT AGGIORNATI

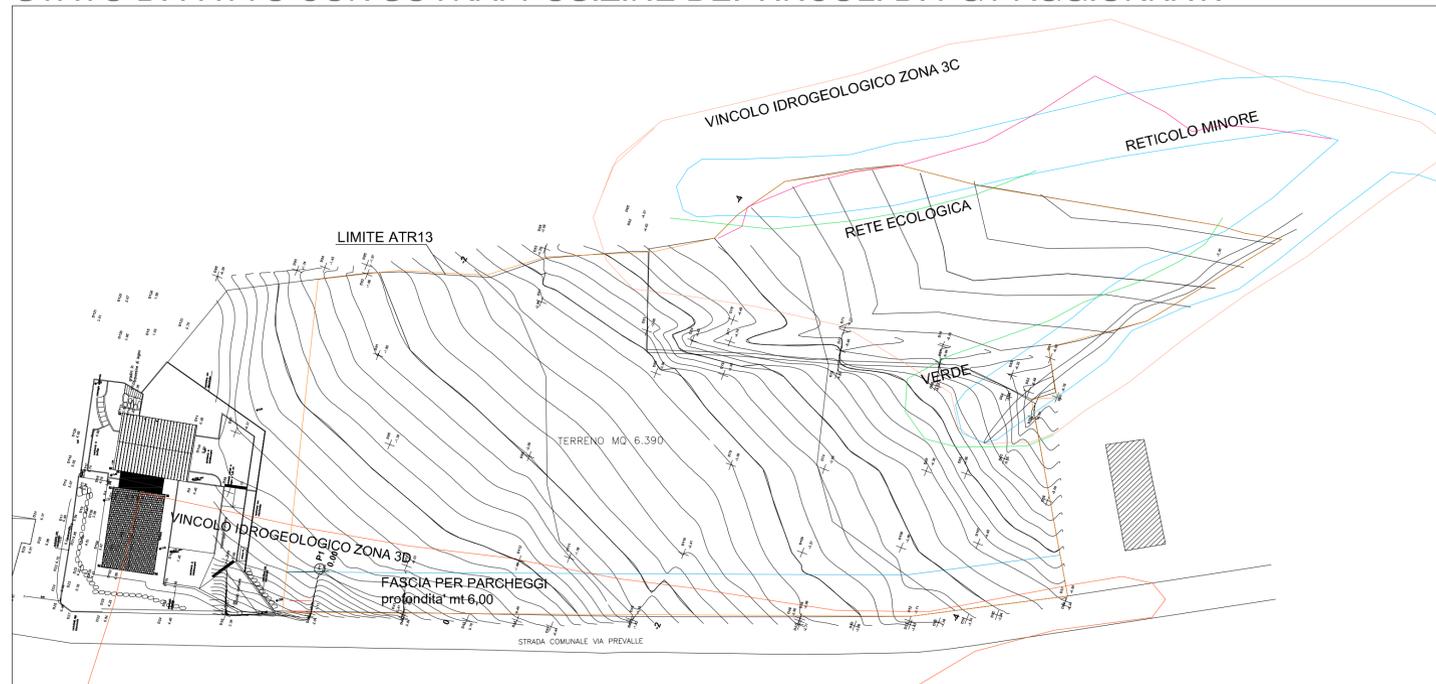

COMUNE DI TEMÙ
Provincia di Brescia

SOCIETÀ SPRADISSA SRL
via Corridoni 26-f
24264 - Bergamo

NUOVO INSEDIAMENTO
RESIDENZIALE
in Val D'Avio

ATTUAZIONE

AMBITI DI
TRASFORMAZIONE
ATR13 PGT

MAGGIO 2017
AGG 01-2018

TAV 2

STATO DI FATTO
TAVOLE DEI VINCOLI
SCALA 1:500

Progettisti
ARCHITETTO GIANFRANCO GRITTI
ARCHITETTO SILVIA VAVASSORI
ARCHITETTO LUCA ZAMBELLI
StudioLab02
VIA DONIZETTI 109 24030 BREMBATE SOPRA (BG)
COMPLESSO IMMOBILIARE GELLER EDIFICIO D1a
TEL/FAX 035-623751 E-Mail zava@infosfora.it

