



SEZIONE 4

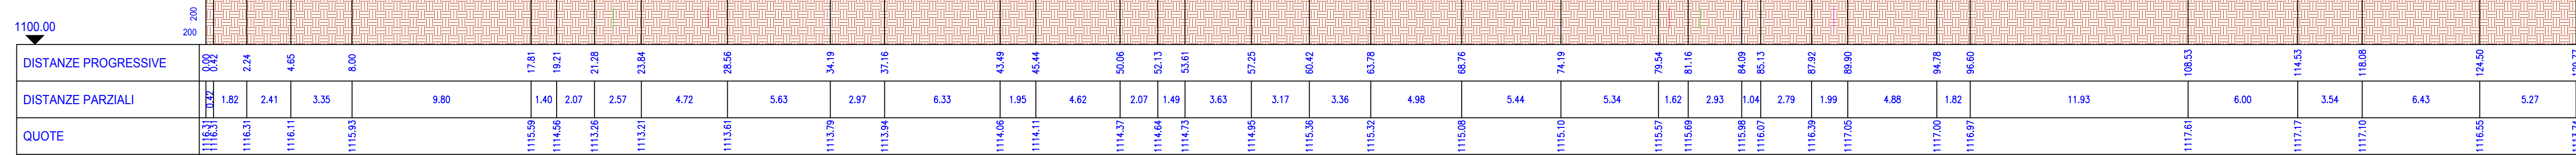

SEZIONE 5

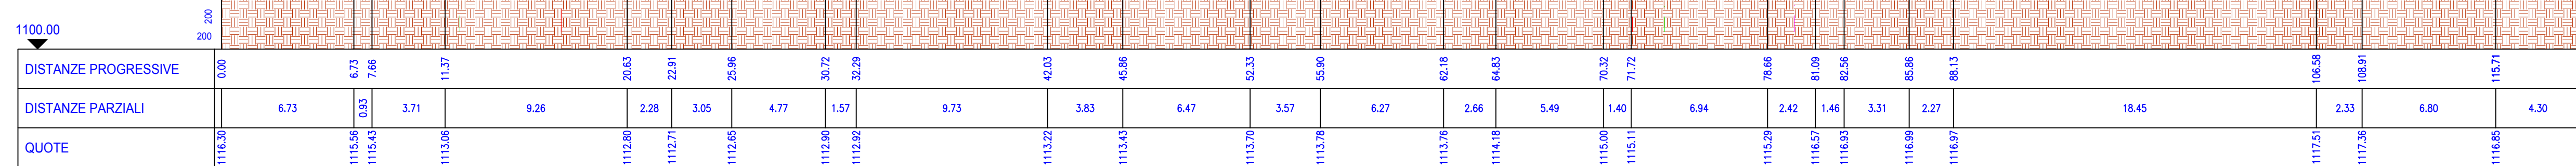

REGIONE LOMBARDIA
 PROVINCIA DI BRESCIA
 COMUNE DI TEMU'

PIANO ATTUATIVO
 AMBITO DI TRASFORMAZIONE
 ALBERGHIERO / TURISTICO RICETTIVO - ATA 03 -

Il progettista
 Arch. Riccardo Faustinielli

Protocolli

La Committenza

SITUAZIONE ESISTENTE
 SEZIONI AMBIENTALI 4-5

Data	Oggetto
luglio 2016	PIANO ATTUATIVO
dicembre 2017	INTEGRAZIONI P.E. ATA 03 Prot. 1015 del 17/03/2017

N. pratica: 87-NP Scala: 1/200 N. tavola: 05

Archivio: ABACO 2010 SRL \ 87-NP \ Piano Attuativo_integrations dicembre 2017
 SONO RISERVATI ALL'AUTORE TUTTI I DIRITTI DI RIPRODUZIONE DI PIANI E DISEGNI AI SENSI DELL'ART. 2578 DEL C.C.

STUDIO DI ARCHITETTURA
 NEW PROJECT
 di Faustinielli Riccardo & C. s.r.l.

Ufficio e sede legale: viale Venezia n. 10 - 25056 - Ponte di Legno (BS)
 Tel. 0384.900908 Fax 0384.902210 e-mail studioricardofaustinielli@gmail.com
 Cod. Fisc. e Part. IVA 02465870980

