SEZIONE 1

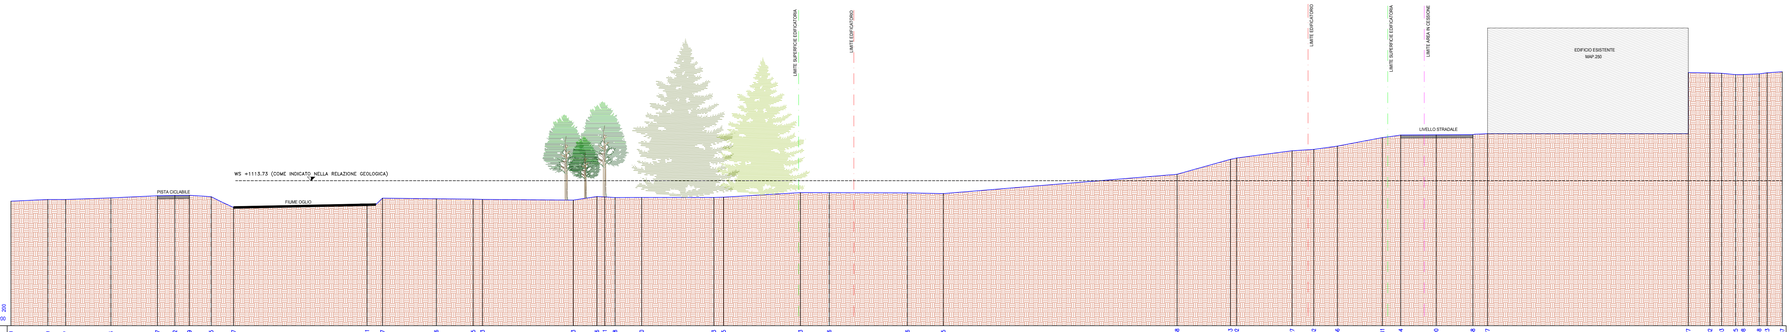

1100.00

| | | |